

Avenue Mukeba Mupanga




# I.P.A.M.E.C

## Initiatives Paniers des Ménagères de Cibombo

Implantation des différents  
bâtiments existants ou projetés.  
version novembre 2012

Date	Dessinateur	Modifications apportées
27/11/2012		Suivant informations reçues
DESSINE PAR	VÉRIFIÉ PAR	ÉCHELLE : 1/100

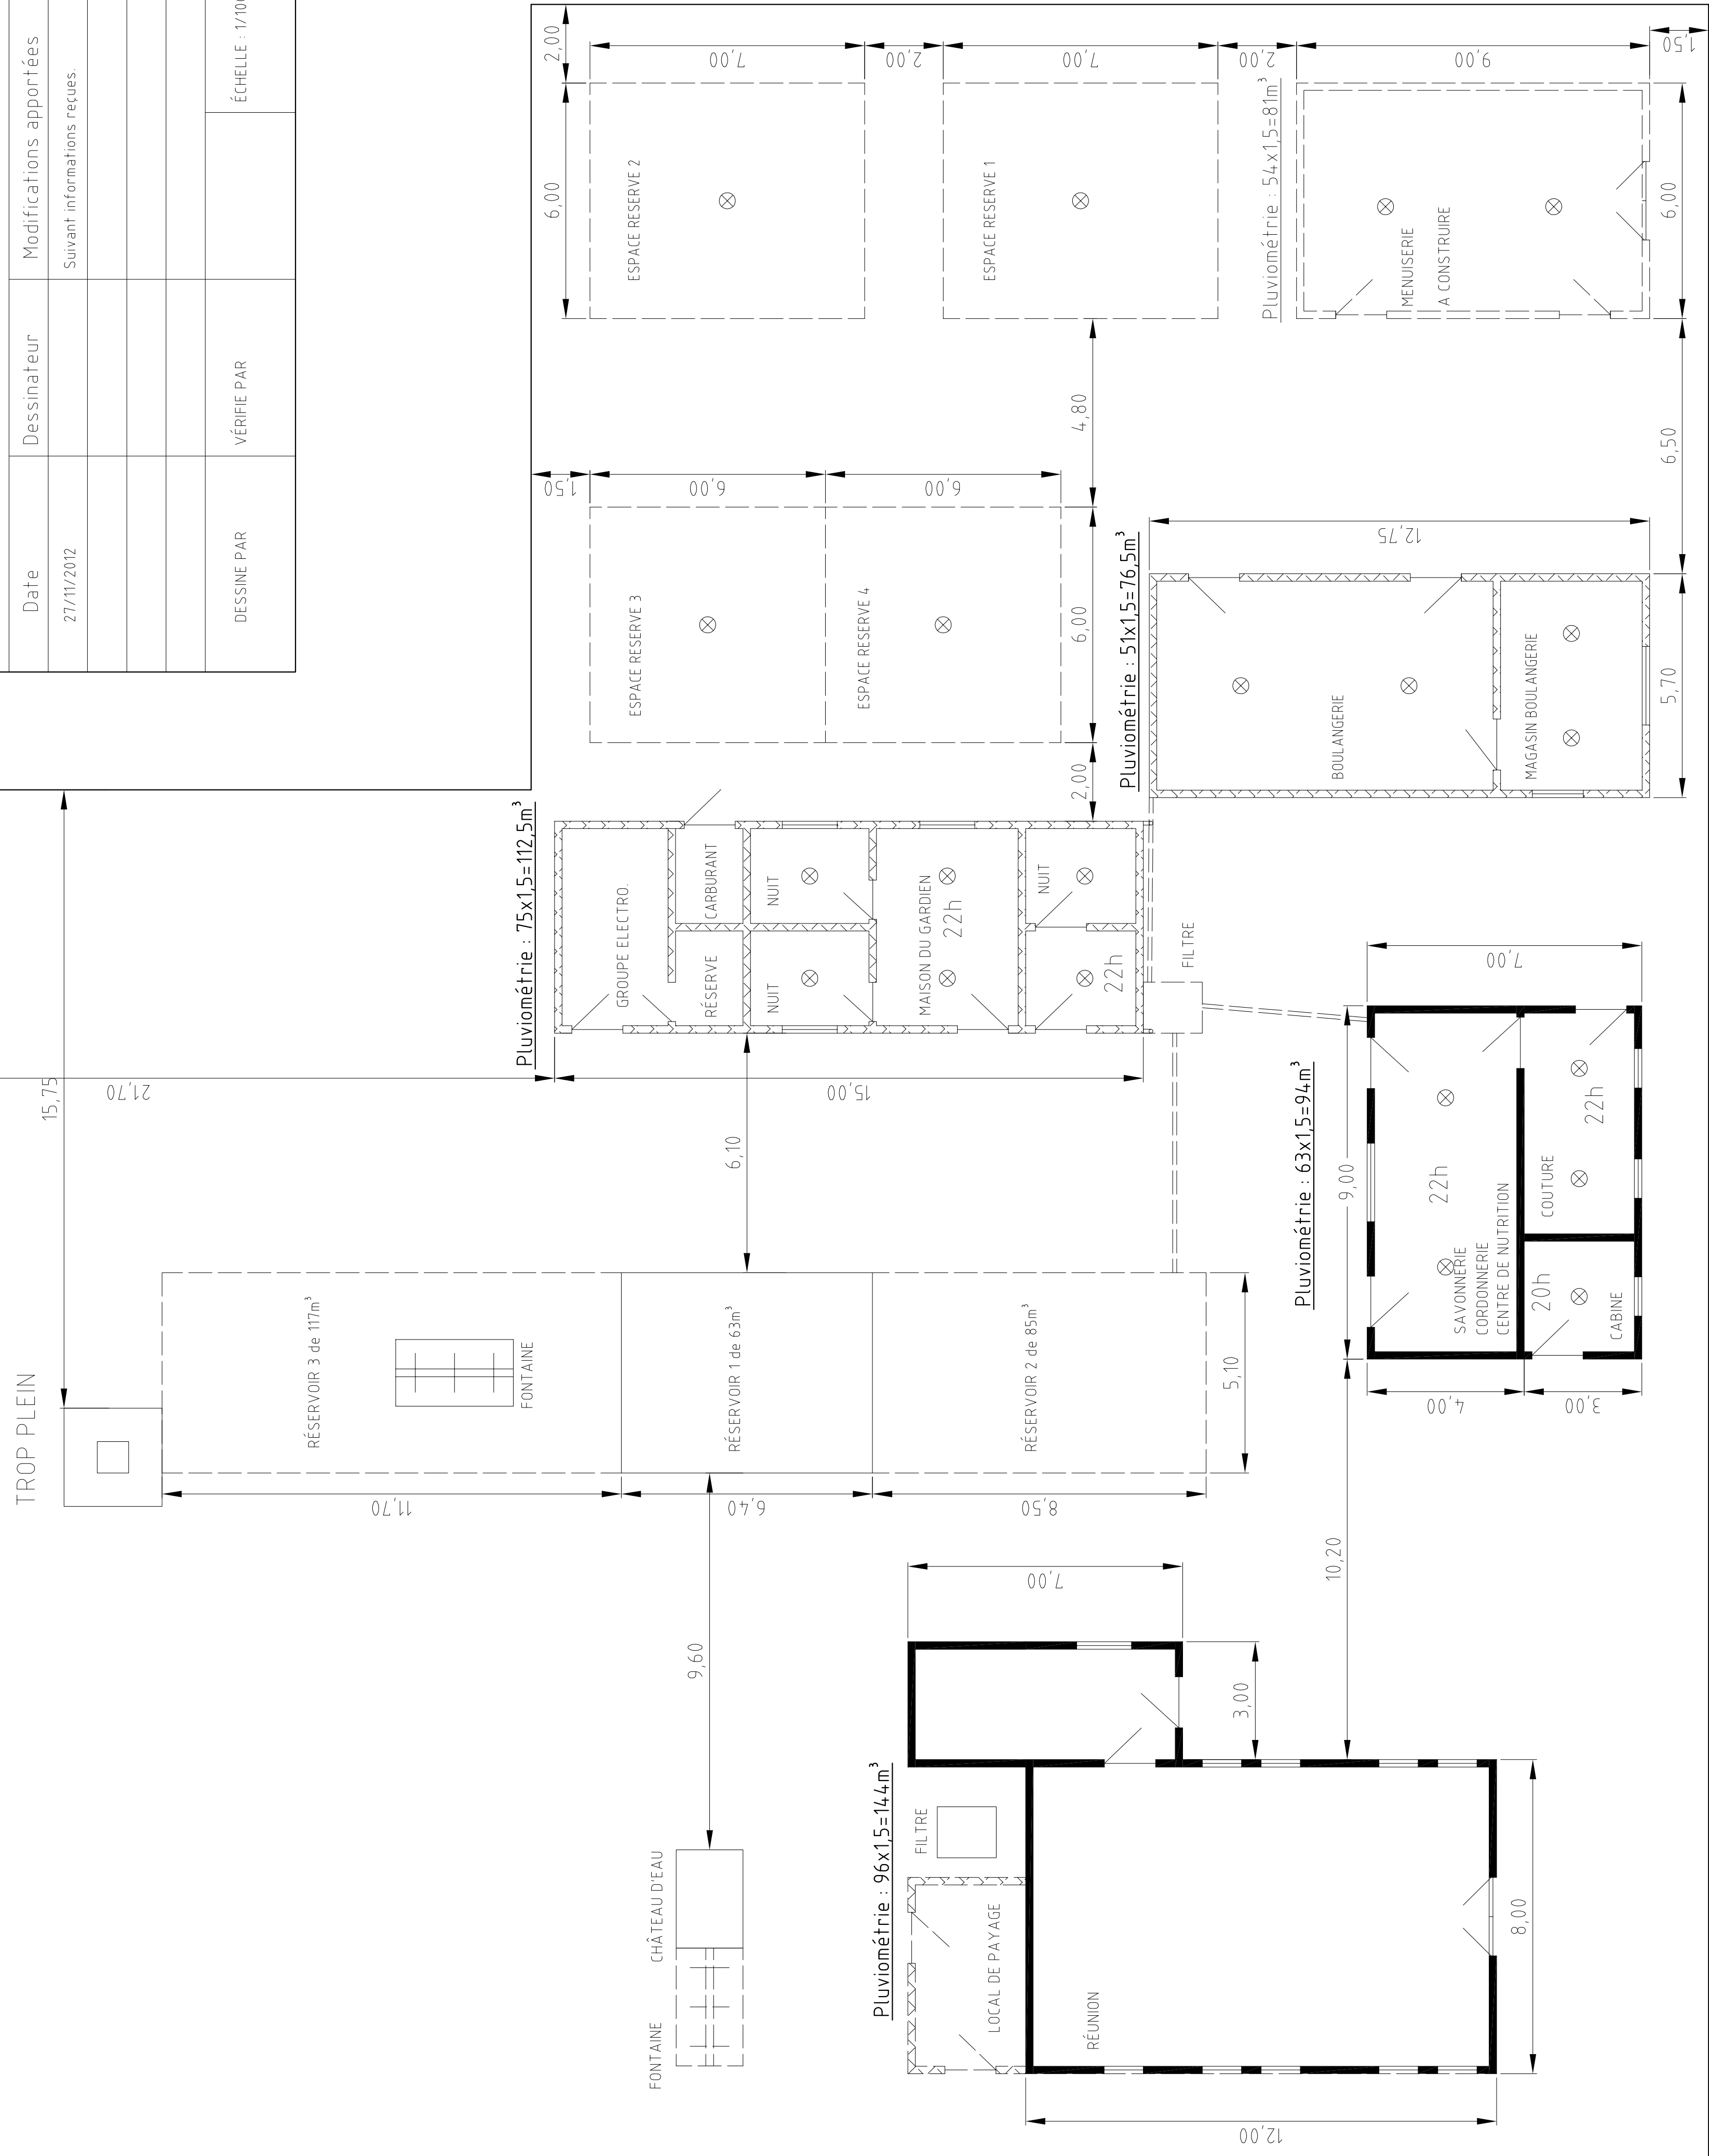

Avenue Lubao